



# Rekonstrukce žst. Přerov, 3. stavba - umístění stavby (přehledná situace)

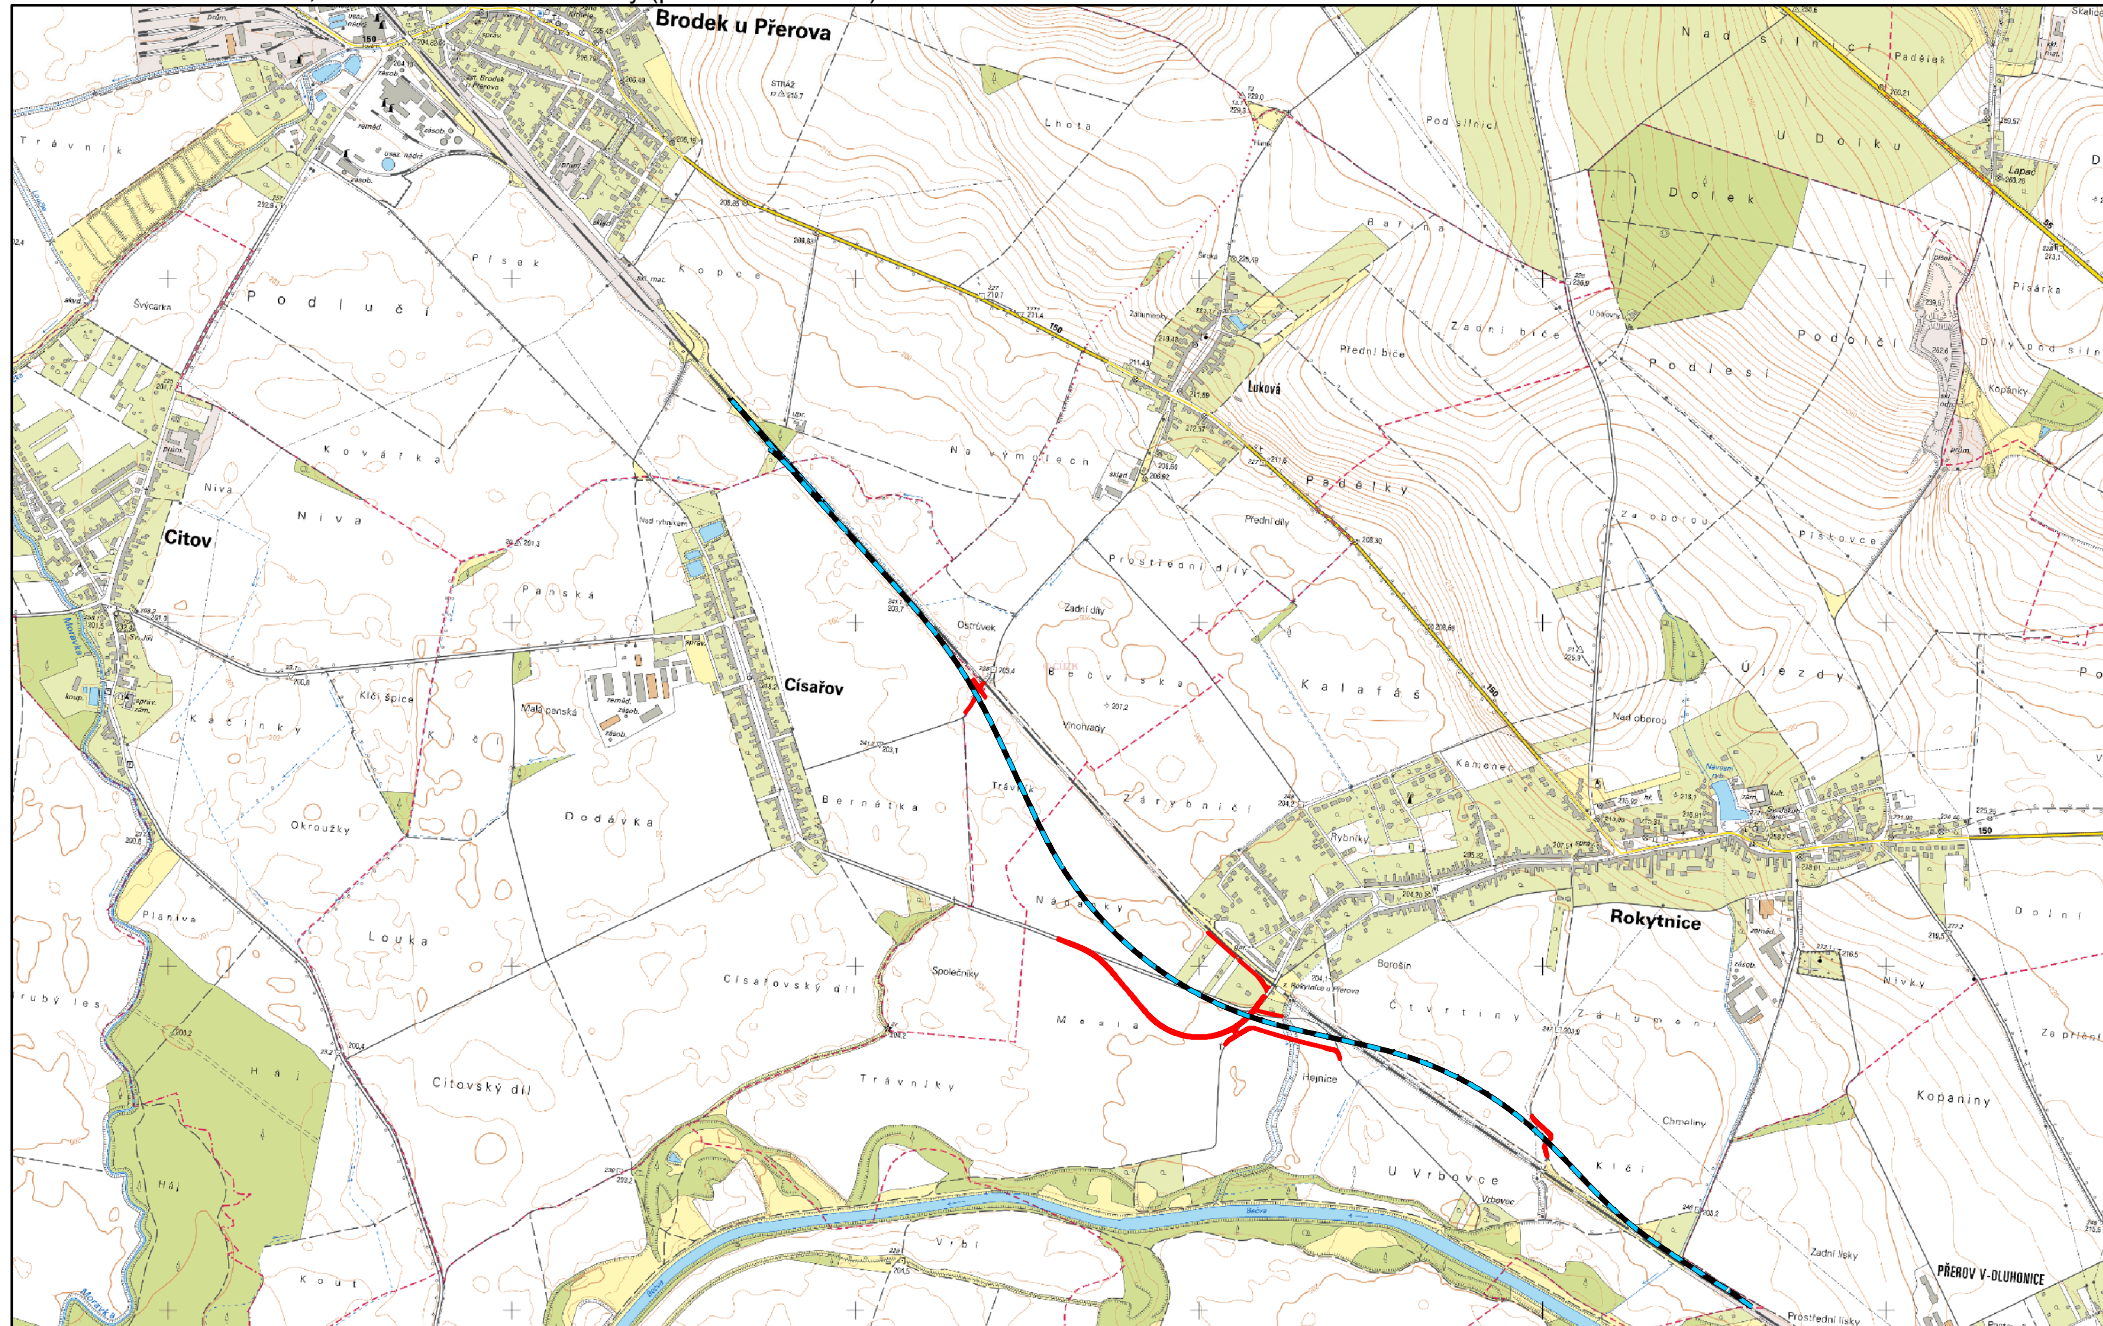

- nova traťová kolej
- přeložky pozemních komunikací

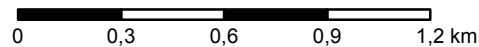

Podkladová data: WMS ZM10 (ČÚZK)  
Ecological Consulting a.s., 2016