


Místní úprava dopravního značení MK v obci Rokytnice.

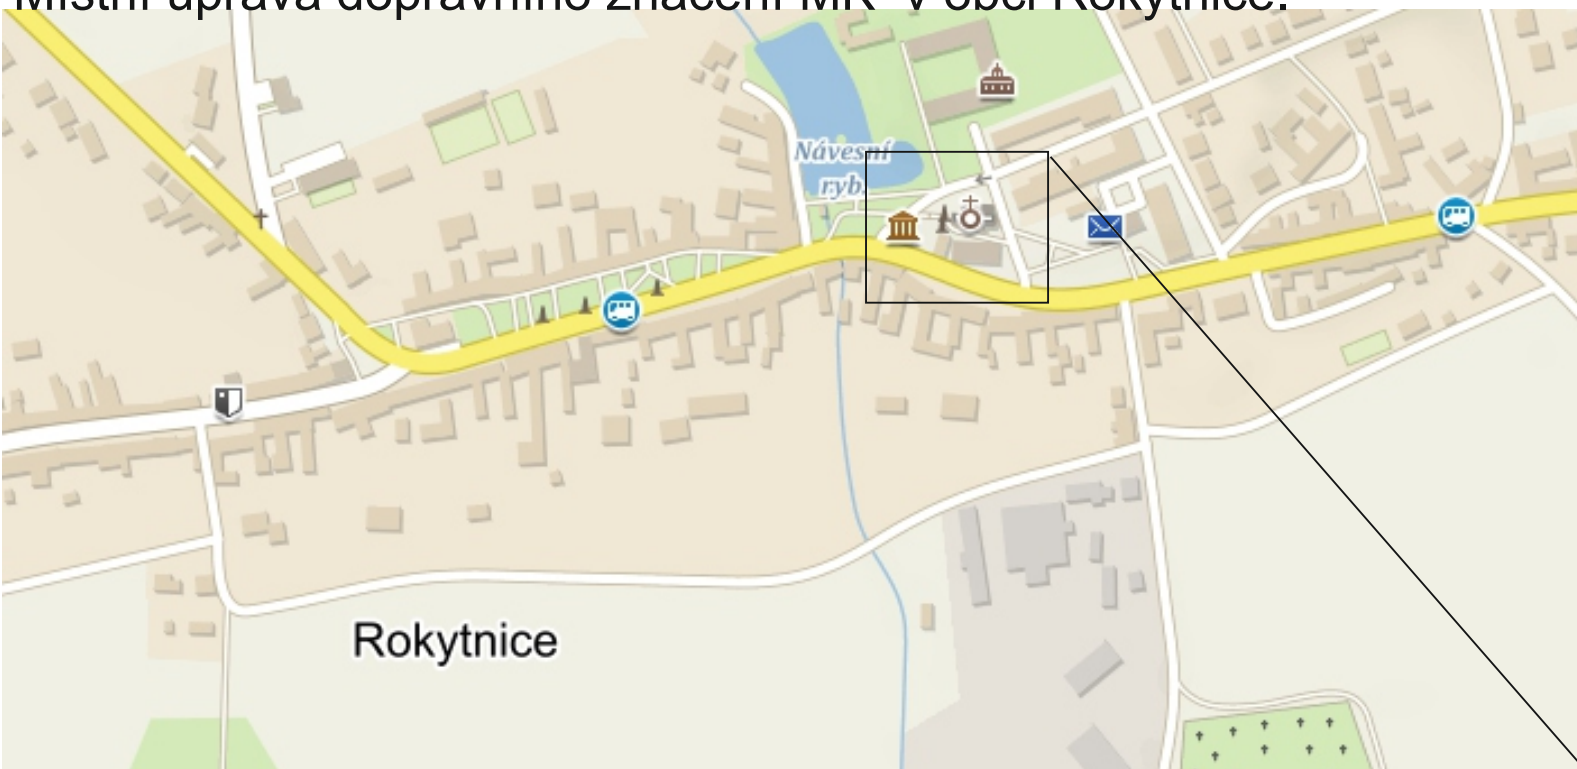

nové DZ
stávající DZ

Vypracoval: Veiser Lukáš	
Datum: 30.10.2020	
Místní úprava dopravního značení MK v obci Rokytnice.	Adresa provozovny: Pavelkova 2 Olomouc 772 00