


Místní úprava dopravního značení MK v obci Rokytnice.

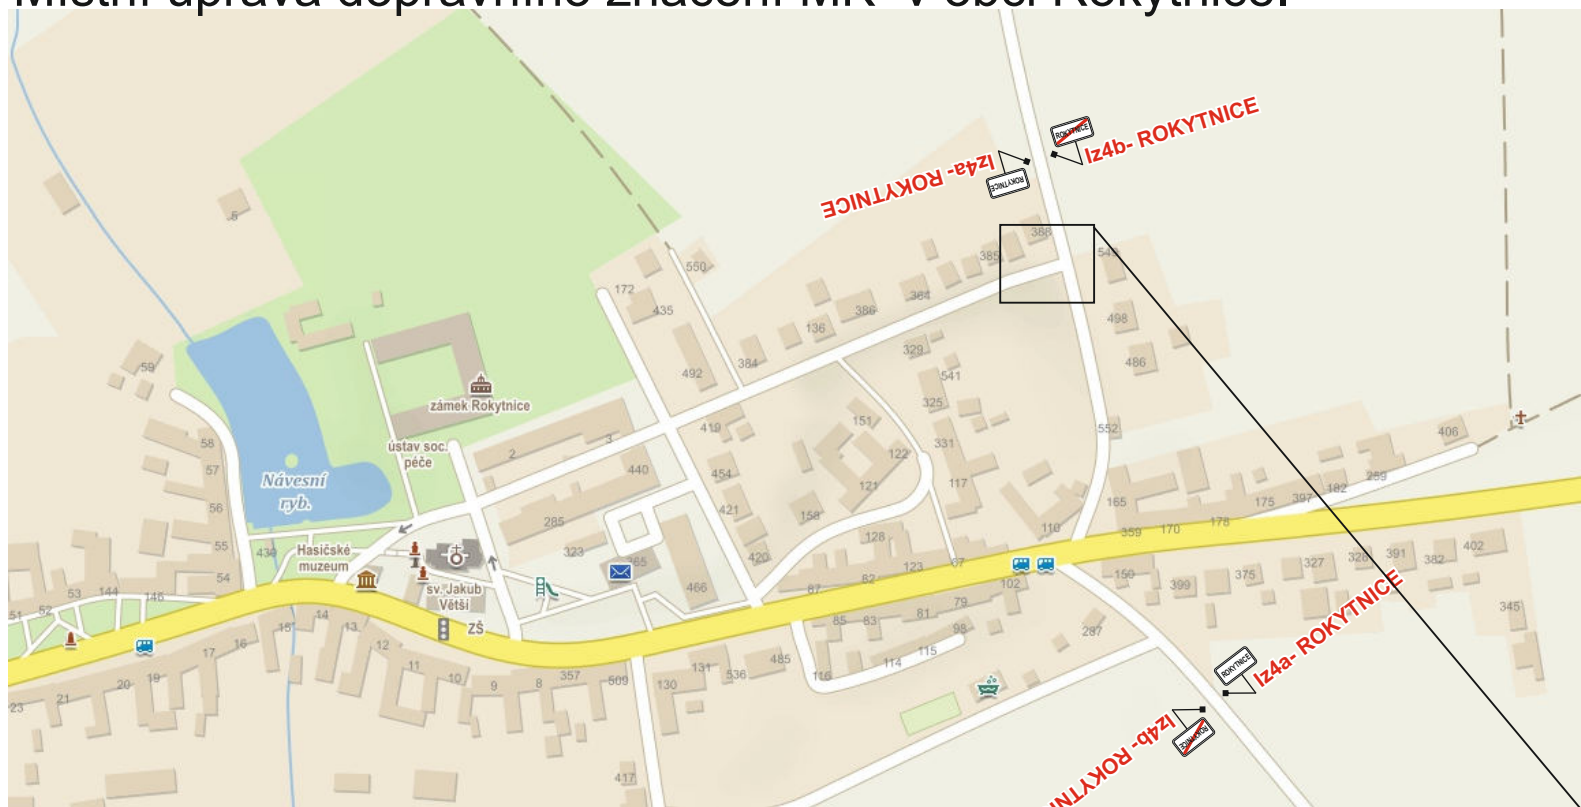

Vypracoval: Veiser Lukáš

Datum: 23.9.2020

Místní úprava dopravního
značení MK v obci Rokytnice.



Adresa provozovny: Pavelkova 2
Olomouc 772 00

nové DZ