
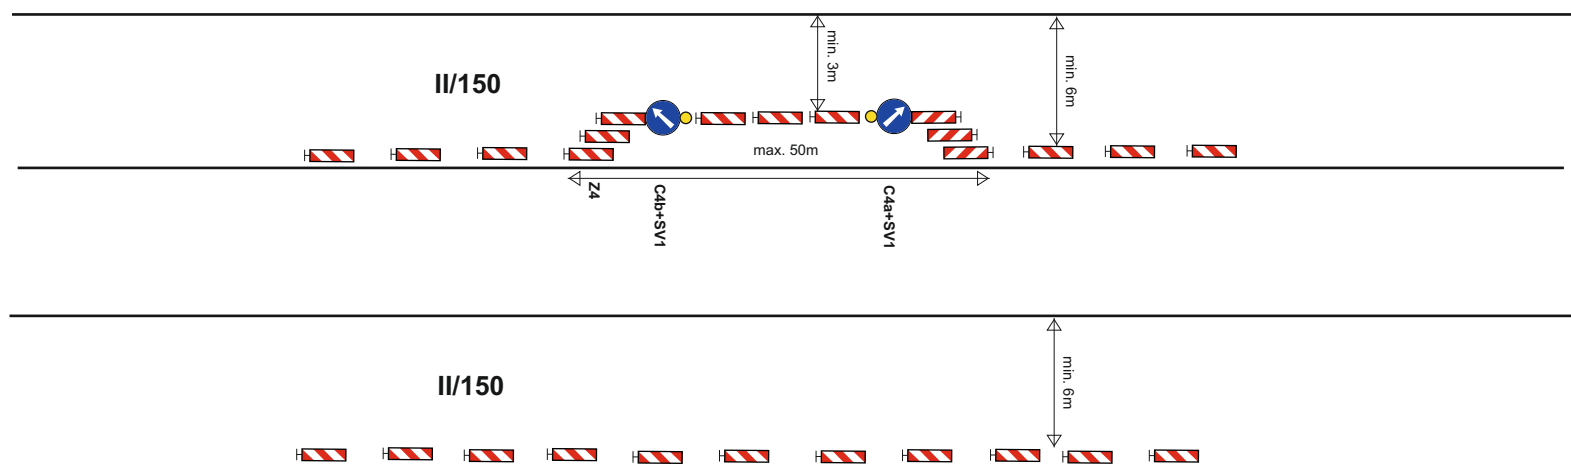


Částečná uzavírka II/150 v obci Rokytnice

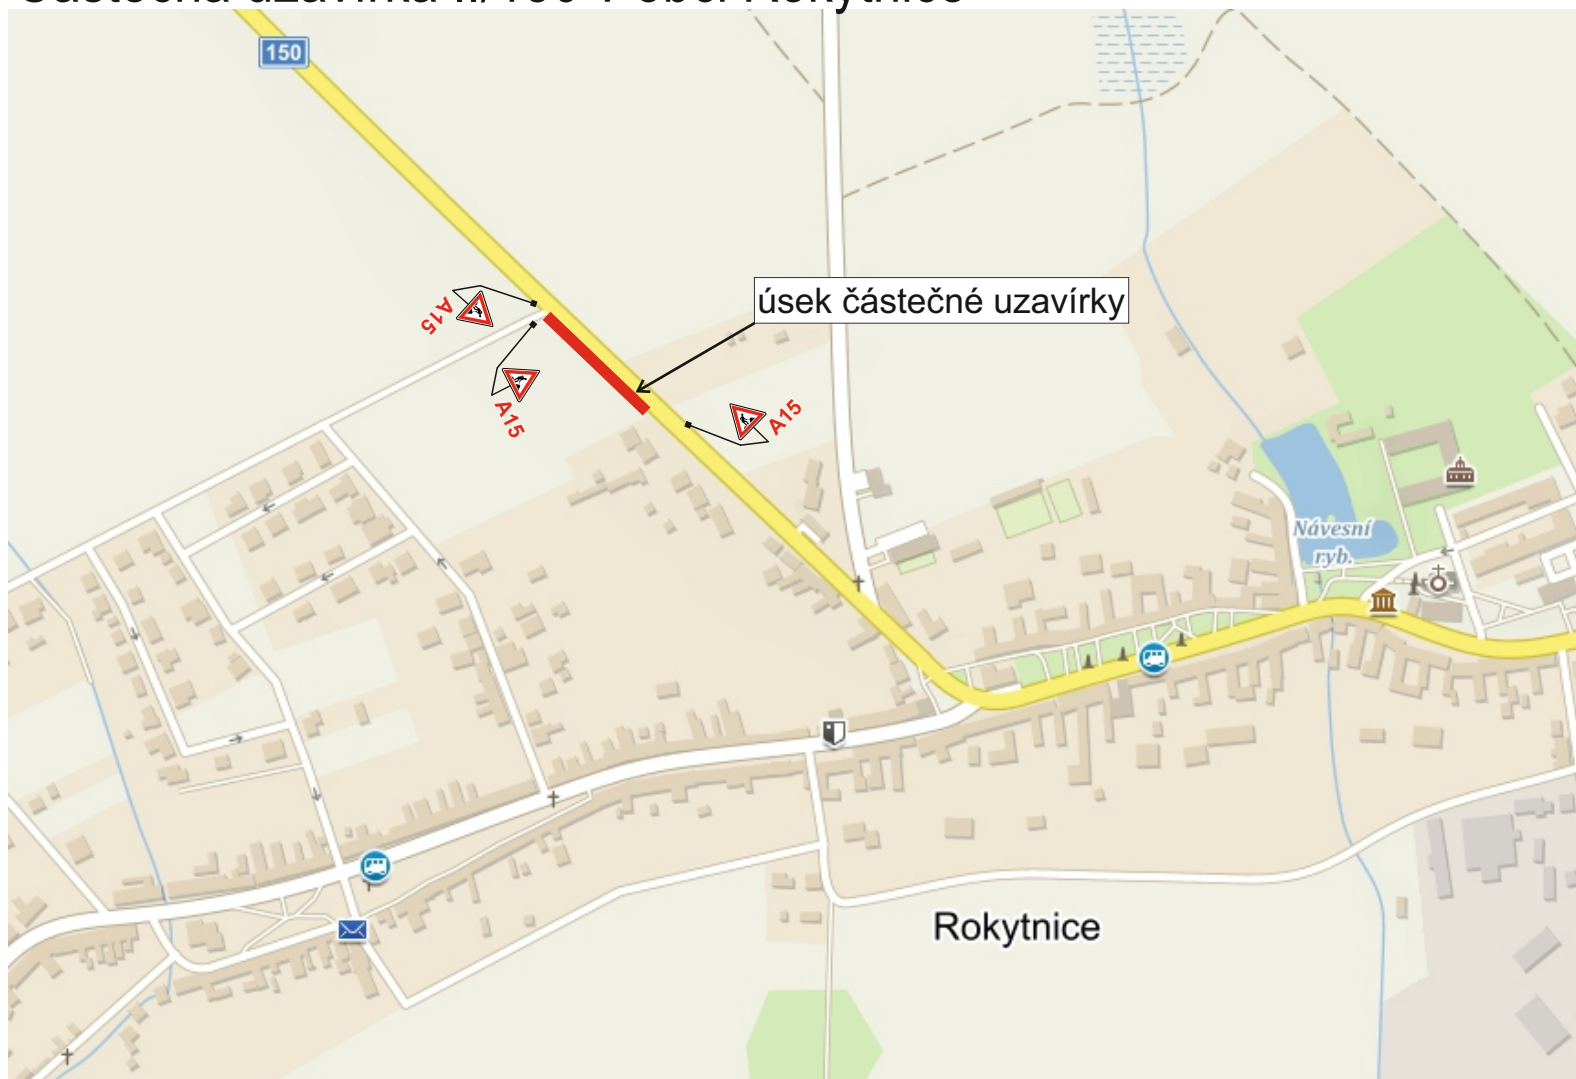

STANOVENO
č.j. MMPr/070643/2021/IV
27. 4. 2021
Magistrát města Přerova

Vypracoval: Veiser Lukáš	
Datum: 15.4.2021	
Částečná uzavírka II/150 v obci Rokytnice	Adresa provozovny: Pavelkova 2 Olomouc 772 00
AKCE:	
VÝSTAVBA CHODNÍKU PODÉL SILNICE II/150 V OCI ROKYTNICE	