


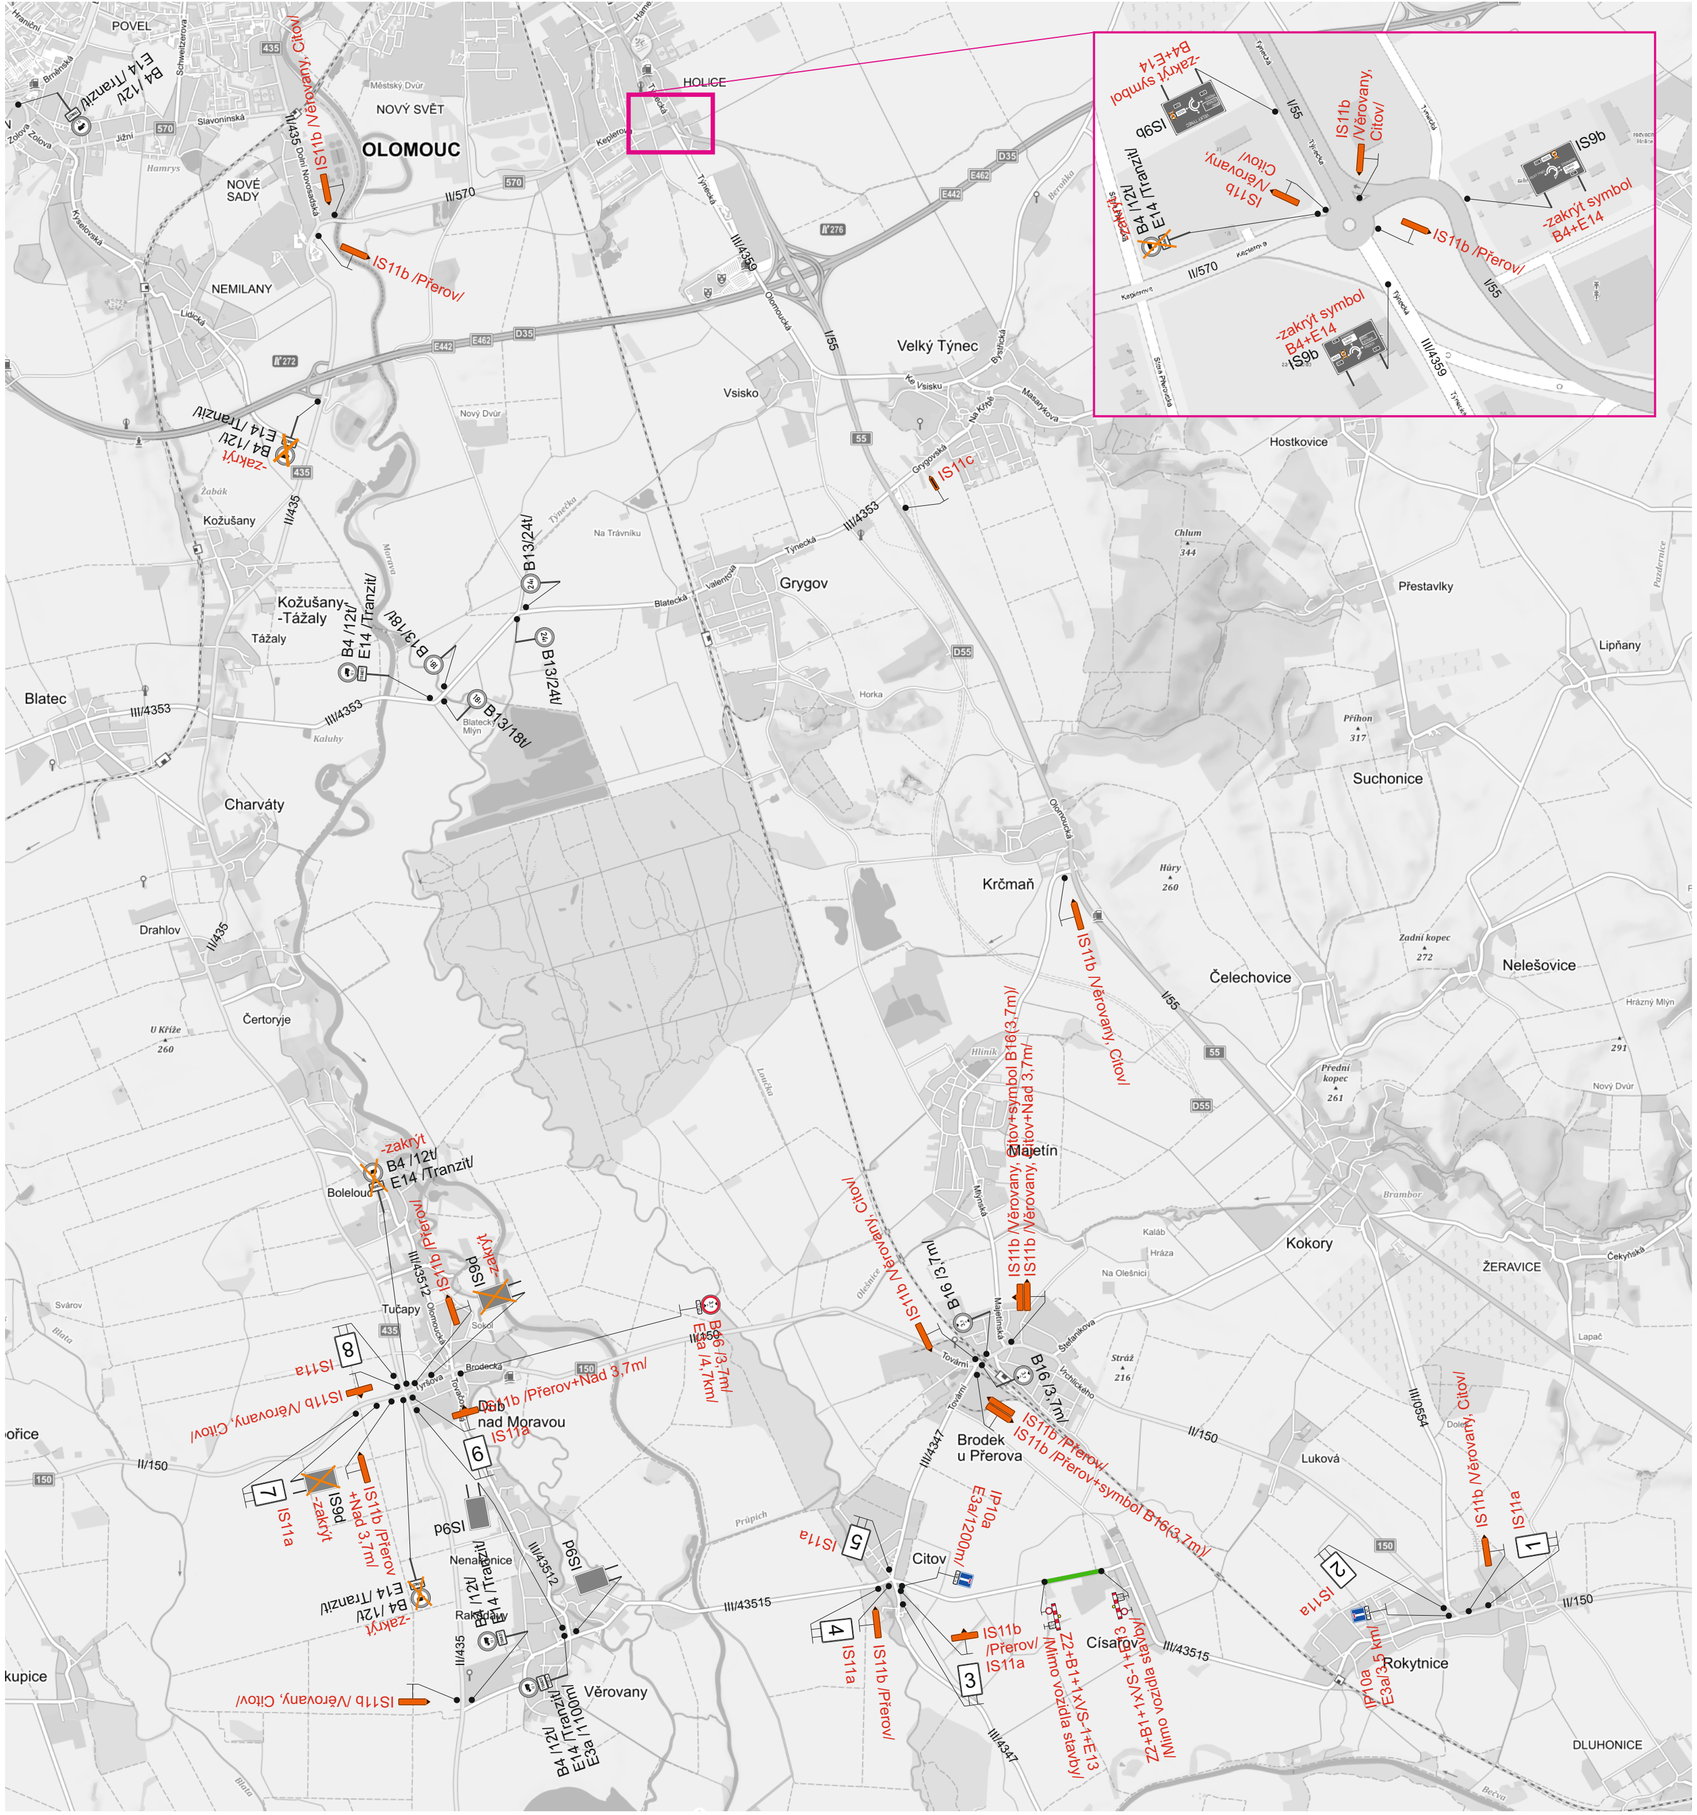

1



2




3



4



5

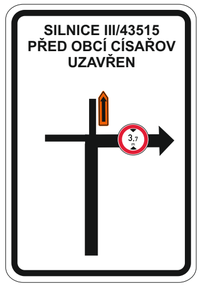

6



7



8

STANOVENO
č.j. MMPr/142305/2021/MlI
19. 7. 2021
Magistrát města Přerova

Legenda:

B4 Trvalé dopravní značení

IP10a Přechodné dopravní značení

Uzavřený žel. přejezd

S

Vypracoval: Ing. Jiří Bluma	Datum: 29.6.2021	SEKNE, spol. s r.o. Hamerská 12, 772 00 Olomouc DIČ: CZ62363701 tel./fax: 585 311 867
Název akce: III/43515 Citov - Císařov		
Název objektu: Přechodné dopravní značení	Formát: 6xA4	Č. výkresu: 1
Příloha: Úplná uzavírka silnice III/43515		Č. soupravy: