ÚZEMNÍ PLÁN
ROKYTNICE
NÁVRH PRO VEŘEJNÉ PROJEDNÁNÍ

4. VÝKRES KONCEPCE TECHNICKÉ INFRASTRUKTURY 1 : 5 000

STAV	NÁVRH	
		VODOVODNÍ ŘAD
		KANALIZACE JEDNOTNÁ
		KANALIZACE TLAKOVÁ
		KANALIZACE SPLAŠKOVÁ
		ČERPACÍ STANICE ODPADNÍCH VOD
ČS		ČERPACÍ ŠACHTA
		VRT ČHMÚ
		ZATRUBNĚNÝ VODNÍ TOK
		VEDENÍ VVN 110 kV (NADZEMNÍ)
		VEDENÍ VN 22 kV (NADZEMNÍ)
		VEDENÍ VN 22 kV (ZEMNÍ, KABELOVÉ)
		DISTRIBUČNÍ STANICE 22/0,4 kV
		VÝROBNA ELEKTŘINY - FOTOVOLTAICKÁ ELEKTRÁRNA
		VÝROBNA ELEKTŘINY - ELEKTRÁRNA OSTATNÍ
		VÝROBNA TEPLA - KOGENERAČNÍ JEDNOTKA
		VYSOKOTLAKÝ PLYNOVOD (DO 40 bar VČETNĚ)
		REGULAČNÍ STANICE PLYNU VTL/STL
		STŘEDOTLAKÝ PLYNOVOD
		STANICE KATODOVÉ OCHRANY
		KABEL PROTIKOROZNÍ OCHRANY
		VÝROBNA PLYNU (BIOPLYNOVÁ / BIOMETANOVÁ STANICE)
DOK		DÁLKOVÝ OPTICKÝ KABEL
		MÍSTNÍ TELEKOMUNIKAČNÍ KABEL (ZEMNÍ / NADZEMNÍ VEDENÍ)
		RADIORELÉOVÝ SPOJ
		ZÁKLADNOVÁ STANICE, RADIOVÁ STANICE
	×	RUŠENÉ JEVY

HRANICE

STAV	NÁVRH	
		HRANICE ŘEŠENÉHO ÚZEMÍ

PLOCHY S ROZDÍLNÝM ZPŮSOBEM VYUŽITÍ

PLOCHY STABILIZOVANÉ	PLOCHY ZMĚN	ÚZEMNÍ REZERVY	
			PLOCHY BYDLENÍ HROMADNÉHO
			PLOCHY OBČANSKÉHO VYBAVENÍ VEŘEJNÉHO
			PLOCHY OBČANSKÉHO VYBAVENÍ KOMERČNÍHO
			PLOCHY OBČANSKÉHO VYBAVENÍ SPORTU
			PLOCHY OBČANSKÉHO VYBAVENÍ HŘBITOVÝ
			PLOCHY OBČANSKÉHO VYBAVENÍ JINÉHO
			PLOCHY VEŘEJNÝCH PROSTRANSTVÍ VŠEOBECNÝCH
			PLOCHY ZELENĚ PARKOVÉ A PARKOVĚ UPRAVENÉ
			PLOCHY ZELENĚ ZAHRADNÍ A SADOVÉ
			PLOCHY ZELENĚ KRAJINNÉ
			PLOCHY ZELENĚ JINÉ
			PLOCHY SMÍŠENÉ OBYTNÉ VŠEOBECNÉ
			PLOCHY SMÍŠENÉ OBYTNÉ VENKOVSKÉ
			PLOCHY DOPRAVY VŠEOBECNÉ

PLOCHY STABILIZOVANÉ	PLOCHY ZMĚN	ÚZEMNÍ REZERVY	
			PLOCHY DOPRAVY SILNIČNÍ
			PLOCHY DOPRAVY NEMOTOROVÉ
			PLOCHY DOPRAVY DRÁŽNÍ
			PLOCHY DOPRAVY JINÉ
			PLOCHY TECHNICKÉ INFRASTRUKTURY VŠEOBECNÉ
			PLOCHY NAKLÁDÁNÍ S ODPADY
			PLOCHY VÝROBY DROBNÉ A SLUŽEB
			PLOCHY VÝROBY ZEMĚDĚLSKÉ A LESNICKÉ
			PLOCHY VODNÍ A VODNÍCH TOKŮ
			PLOCHY ZEMĚDĚLSKÉ VŠEOBECNÉ
			PLOCHY LESNÍ VŠEOBECNÉ
			PLOCHY PŘÍRODNÍ VŠEOBECNÉ
			PLOCHY TĚŽBY VŠEOBECNÉ

KORIDORY

STAV	NÁVRH	ÚZEMNÍ REZERVY	
	CNZ , CNU	R..	KORIDOR DOPRAVNÍ INFRASTRUKTURY

PODKLADOVÁ DATA © ČESKÝ ÚŘAD ZEMĚMĚŘICKÝ A KATASTRÁLNÍ

PROJEKTOVÁ ČINNOST, URBANISMUS, ÚZEMNÍ PLÁNOVÁNÍ, EKOLOGIE, GIS
URBANISTICKÉ STŘEDISKO OSTRAVA, s.r.o.
OSTRAVA s.r.o.
Spartakovců 6014/3, Ostrava-Poruba, 70800 tel: 596 939 530, 596 939 531
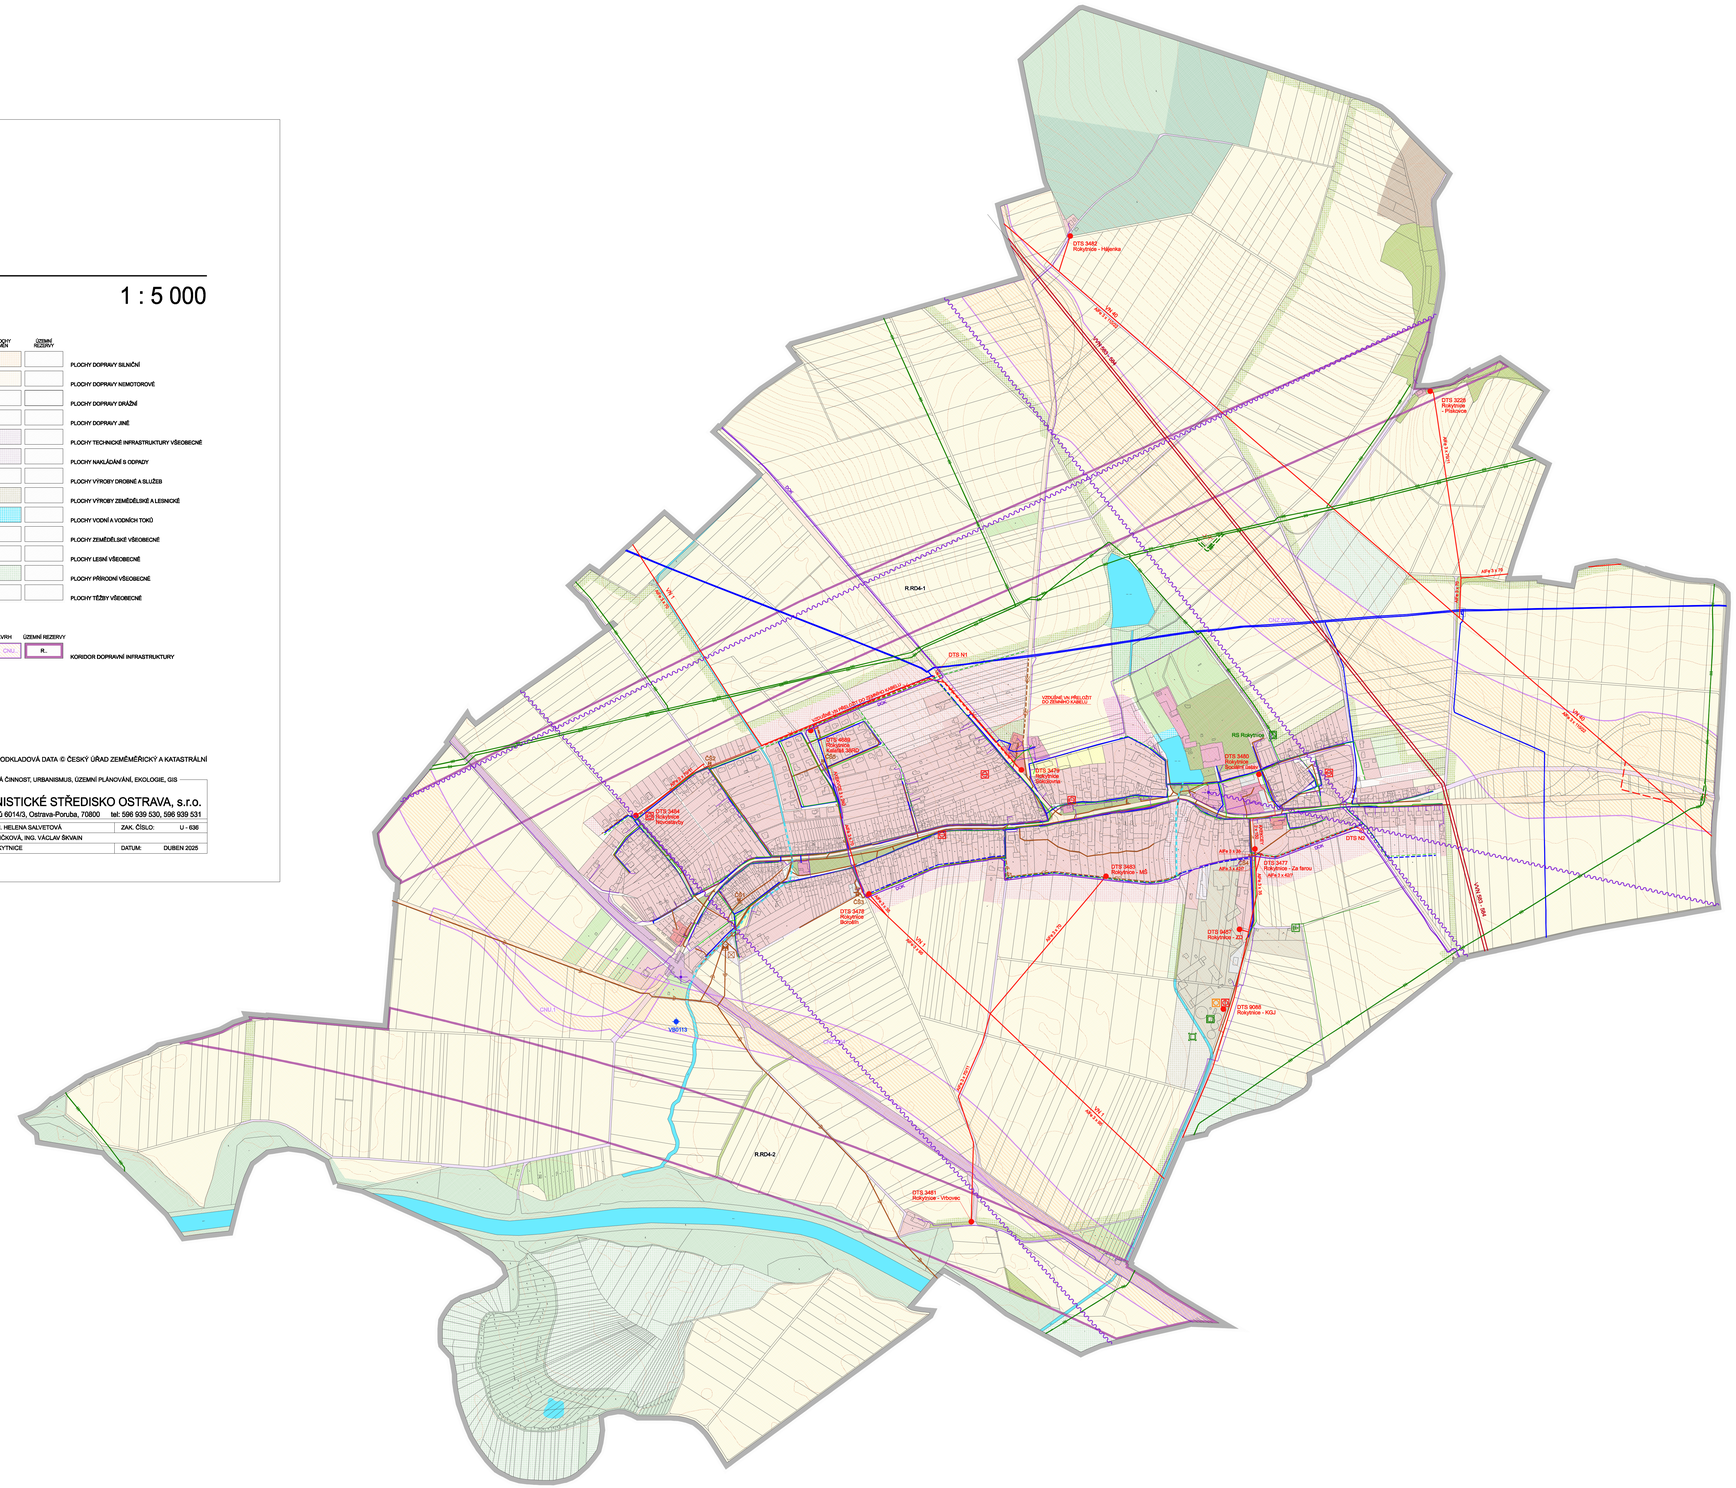
ZODP.PROJEKTANT:	ING. ARCH. HELENA SALVETOVÁ	ZAK. ČÍSLO:	U - 636
ZPRACOVATEL:	ING. IVA MIČKOVÁ, ING. VÁCLAV ŠKVAIN		
OBJEDNATEL:	OBEC ROKYTNICE	DATUM:	DUBEN 2025